


# Výpočet hluku z dopravy


---

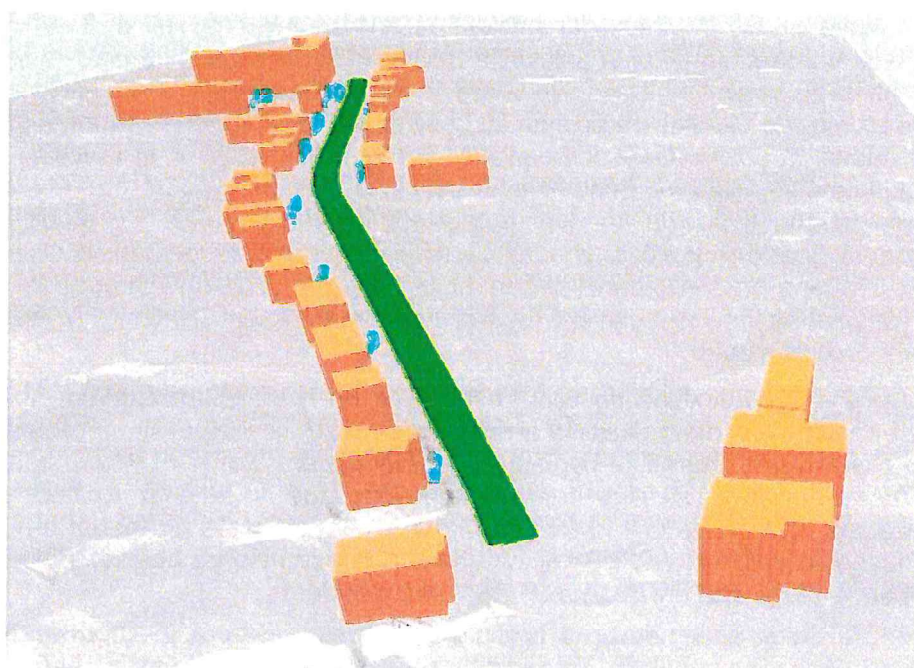

## Příloha č. 1

# Rekonstrukce ulice Lesnické v Brně, úsek ulice Zemědělská - ulice Helfertova

Výpočet hluku z tramvajové dopravy na ulici Lesnické pro porovnání s výsledky měření hluku, situace

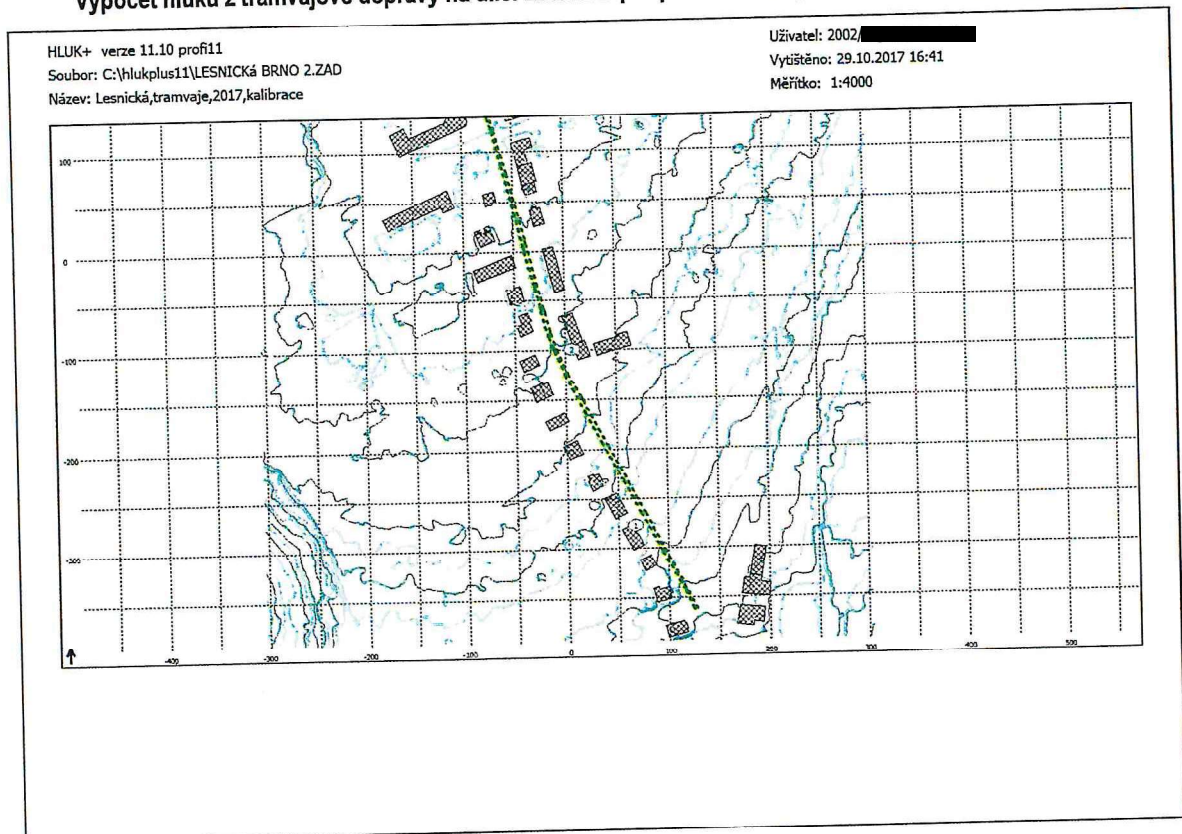

## Výpočet hluku z tramvajové dopravy na ulici Lesnické, rok 2017, situace

HLUK+ verze 11.10 profil11


Soubor: C:\hlukplus11\LESNICKÁ BRNO 4.ZAD

Název: Lesnická, tramvaje, 2017

Uživatel: 2002

Vytisknuto: 29.10.2017 16:51

Měřítko: 1:4000

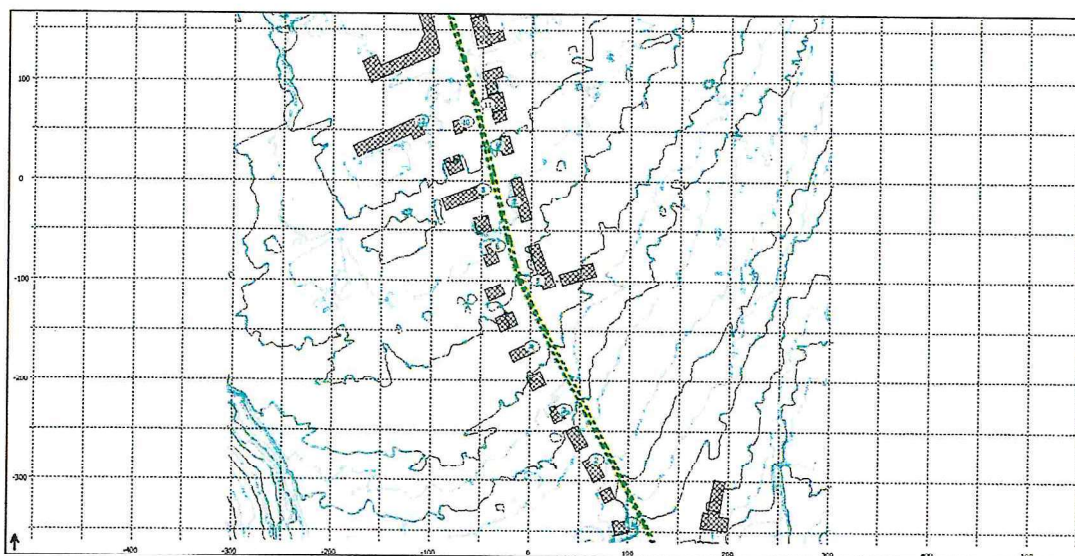

## Výpočet hluku ze silniční dopravy na ulici Lesnické pro porovnání s výsledky měření hluku, situace

HLUK+ verze 11.10 profil1


Soubor: C:\hlukplus11\LESNICKÁ BRNO5.ZAD

Název: Lesnická,silnič.doprava,2017,kalibrace

Uživatel: 2002/

Vytiskeno: 29.10.2017 16:52

Měřítko: 1:4000

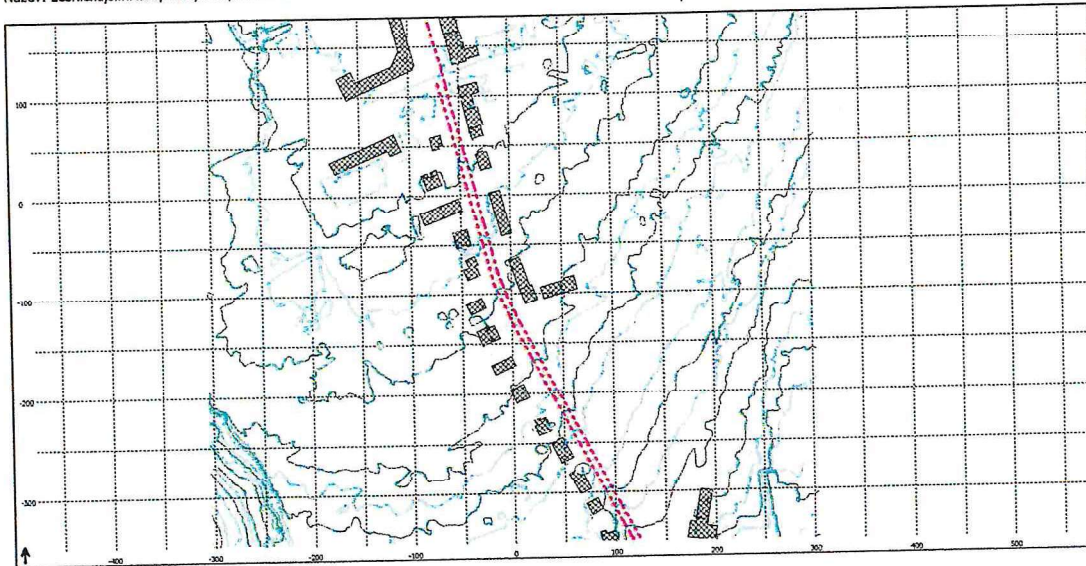



### Výpočet hluku ze silniční dopravy na ulici Lesnické, rok 2017, situace

Hluk+ verze 11.10 profi11


Soubor: C:\hlukplus11\LESNICKÁ BRNO6.ZAD

Název: Lesnická,silnič.doprava,2017

Uživatel: 2002

Vytisknuto: 29.10.2017 16:55


Měřítko: 1:4000

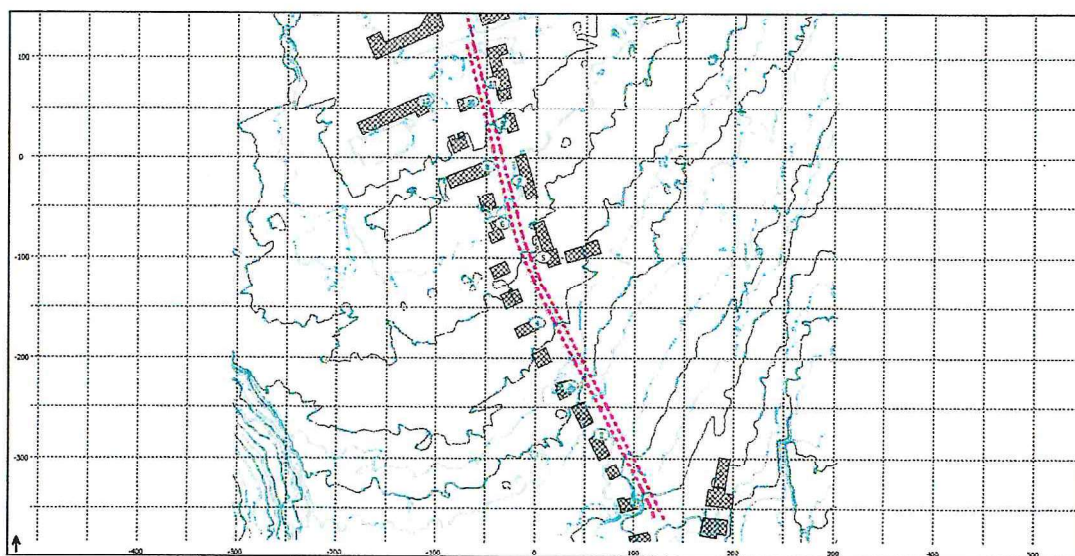

### Výpočet hluku ze silniční dopravy na ulici Lesnické, rok 2000, situace

HLUK+ verze 11.10 profil1  
Soubor: C:\hlukplus11\LESNICKÁ BRNO8.ZAD  
Název: Lesnická,silnič.doprava,2000

Uživatel: 2002/ [REDACTED]  
Vytiskeno: 29.10.2017 16:56  
Měřítko: 1:4000

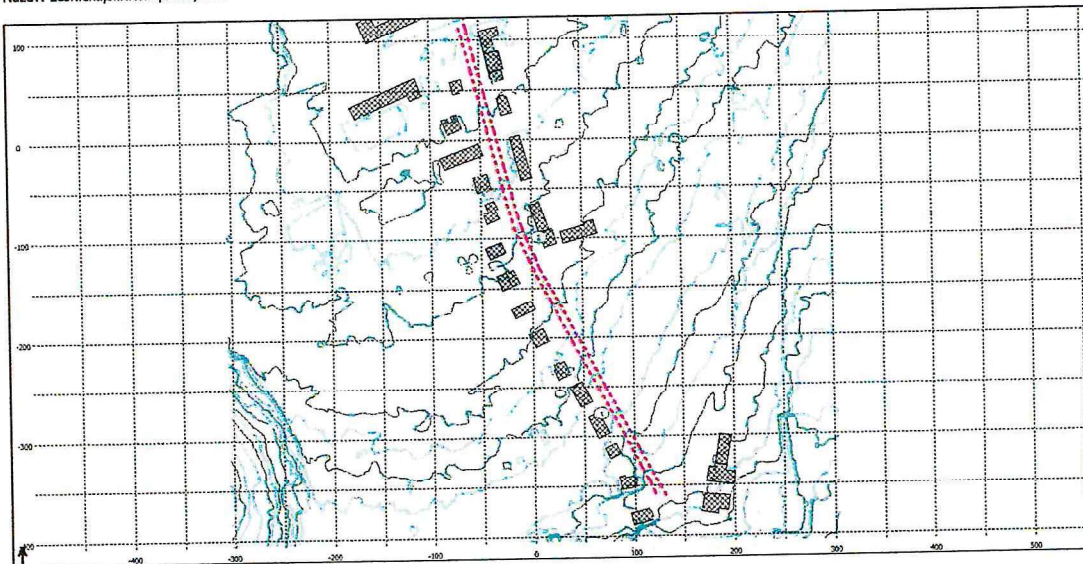

### Výpočet hluku ze silniční dopravy na ulici Lesnické, rok 2020, situace

Hluk+ verze 11.10 profi11

Soubor: C:\hlukplus11\LESNICKÁ BRNO7.ZAD

Název: Lesnická,silnič.doprava,2020

Uživatel: 2002, [REDACTED]

Vytisknuto: 29.10.2017 17:04

Měřítko: 1:4000

