

K.Ú.HRADČANY

LEGENDA :

KOORDINAČNÍ VÝKRES

	HRANICE REŠENÉHO ÚZEMÍ
	HRANICE PLOCHY ZASTAVĚNÉHO ÚZEMÍ K.1.1.2013
	ZASTAVITELNÉ PLOCHY


PLOCHY S ROZDÍLNÝM ZPŮSOBEM VYUŽITÍ

STABILIZOVANÉ PLOCHY	PLOCHY ZÁMĚR	
Br	1Br	BYDLENÍ VESNICKÉHO TYPU
Br	1Br	BYDLENÍ VESNICKÉHO TYPU S OMEZENÍM VÝSTAVBY
Ors	1Ors	OBČANSKÉHO VYBAVENÍ - REKREACE A SPORT
Ov		OBČANSKÉHO VYBAVENÍ - VEŘEJNÁ SPRÁVA
Om		OBČANSKÉHO VYBAVENÍ - MALOOBCHOD
Ok	1Ok	OBČANSKÉHO VYBAVENÍ - KULTURA A CIRKEV
Os		OBČANSKÉHO VYBAVENÍ - ŠKOLSTVÍ
Oh		OBČANSKÉHO VYBAVENÍ - HASIČSKÁ ZBRŮJNICE
Or		OBČANSKÉHO VYBAVENÍ - REST. A UBYTOVÁNÍ
PV	1PV	VEŘEJNÝCH PROSTRANSTVÍ
D	1D	DOPRAVNÍ INFRASTRUKTURY
Vv		DROBNÉ VÝROBY A VÝROBNÍ SLUŽBY
Vz	1Vz	ZEMĚDĚLSKÉ A LEŠNÍ VÝROBY
T*	1T*	TECHNICKÉ INFRASTRUKTURY
HN		VODNÍ A VODOHOSPODÁŘSKÉ
Po		ZEMĚDĚLSKÉ - ORNÁ PŮDA
Pt		ZEMĚDĚLSKÉ - TRVALÉ TRÁVNÍ POROSTY
Ps		ZEMĚDĚLSKÉ - ZAHRADY A SADY
Ri	Ri	RODINNÉ REKREACE
Ri	Ri	RODINNÉ REKREACE S OMEZENÍM VÝSTAVBY
Ria		INDIVIDUÁLNÍ AKTIVNÍ REKREACE
LH		PLOCHY LESA
P		PŘÍRODNÍ
S		SMÍŠENÉ NEZASTAVĚNÉ ÚZEMÍ

ÚZEMNÍ SYSTÉM EKOLOGICKÉ STABILITY

stav	návrh	
		HRANICE REGIONÁLNÍCH BIOCENTER
		HRANICE LOKÁLNÍCH BIOCENTER
		HRANICE LOKÁLNÍCH BIOKORIDORŮ
		HRANICE REGIONÁLNÍCH BIOKORIDORŮ
		HRANICE NADREGIONÁLNÍCH BIOKORIDORŮ
		INTERAKČNÍ PRVKY LINIOVÉ
		INTERAKČNÍ PRVKY PLOŠNÉ
		VÝZNAMNÝ KRAJINNÝ PRVEK

ČÁST SPRÁVNÍHO ÚZEMÍ OBCE JE SITUOVÁNO V OP RADIOLOKAČNÍHO ZAŘÍZENÍ MINISTERSTVA OBRANY

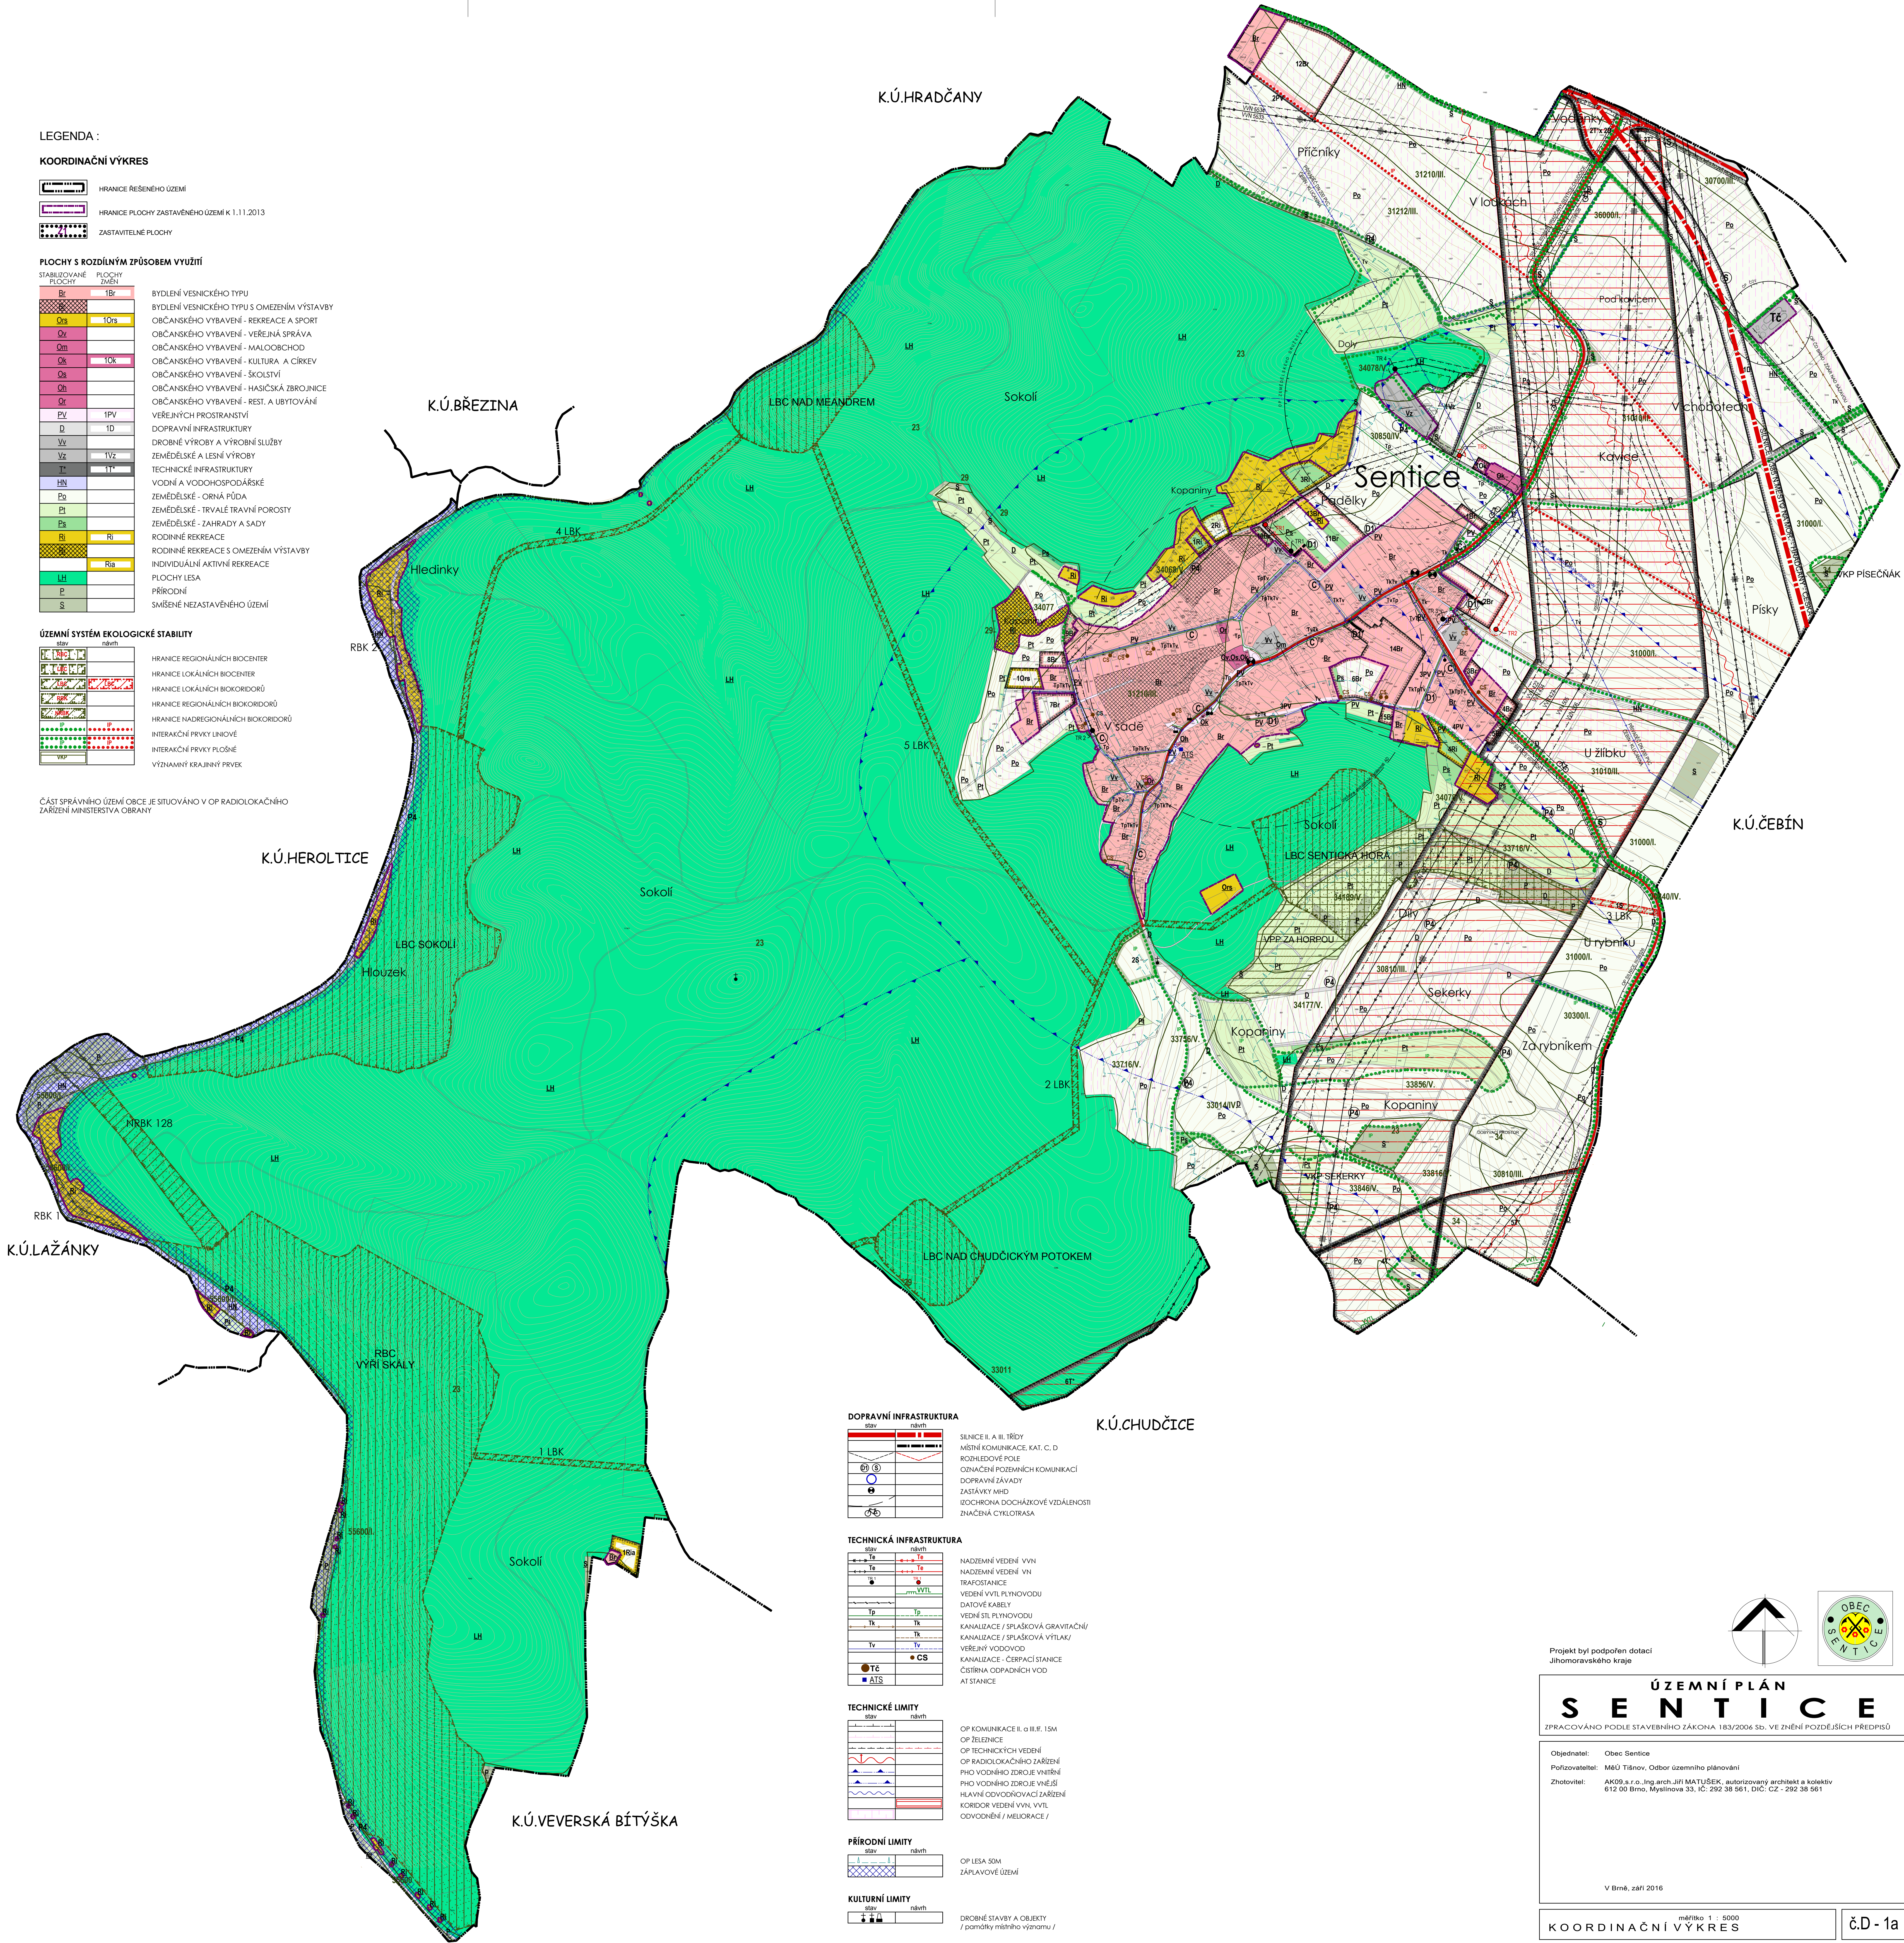

DOPRAVNÍ INFRASTRUKTURA

stav	návrh	
		SENICE II. A III. TŘÍDY
		MÍSTNÍ KOMUNIKACE, KAT. C, D
		ROZHLÍDEVÉ POLE
		OMÁČENÍ POZEMNÍCH KOMUNIKACÍ
		DOPRAVNÍ ŽÁVADY
		ZÁSTÁVKY MHD
		IZOCHRONA DOČEKÁKOVÉ VZDÁLENOSTI
		ZNAČENÁ CYKLOTRASA

TECHNICKÁ INFRASTRUKTURA

stav	návrh	
		NADZEMNÍ VEDĚNÍ VVN
		NADZEMNÍ VEDĚNÍ VN
		TRAFOSTANICE
		VEDENÍ VVTI PLYNOVODU
		DATAVÉ KABELY
		VEDENÍ STI PLYNOVODU
		KANALIZACE / SPLAŠKOVÁ GRAVITAČNÍ
		KANALIZACE / SPLAŠKOVÁ VÝTLAK
		VEŘEJNÝ VODOVOD
		KANALIZACE - ČERPAČNÍ STANICE
		ČIŠTÍRNA ODPADNÍCH VOD
		ATIS STANICE

TECHNICKÉ LIMITY

stav	návrh	
		OP KOMUNIKACE I. a II. R. 15M
		OP ŽELEZNICE
		OP TECHNICKÝCH VEDĚNÍ
		OP RADIOLOKAČNÍHO ZAŘÍZENÍ
		PHO VODNÍHO ZDROJE VNITŘNÍ
		PHO VODNÍHO ZDROJE VNĚJŠÍ
		HLAVNÍ ODVODŇOVACÍ ZAŘÍZENÍ
		KORIDOR VEDĚNÍ VVN VVTI
		ODVODNĚNÍ / MELIORACE /


PŘÍRODNÍ LIMITY

stav	návrh	
		OP LESA 50M
		ZÁPLAVOVÉ ÚZEMÍ

KULTURNÍ LIMITY

stav	návrh	
		DROBNÉ STAVBY A OBJEKTY
		/ památky místního významu /

K.Ú.CHUDČICE

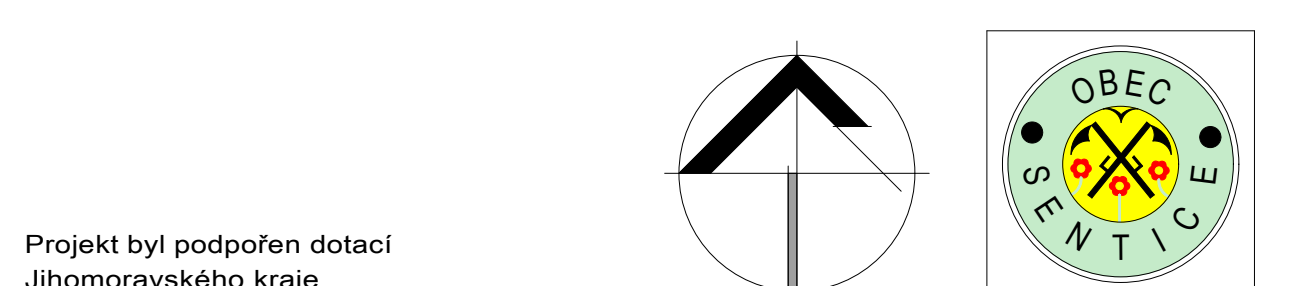

Projekt byl podpořen dotací Jihomoravského kraje

ÚZEMNÍ PLÁN SENTICE

ZPRACOVÁNO PODLE STAVEBNÍHO ZÁKONA 183/2006 SB. VE ZNĚNÍ POZDEJŠÍCH PŘEDPISŮ

Objednatel: Obec Sentice
 Pořizovatel: MAÚ Tisnov, Odbor územního plánování
 Zhotovitel: AKOB s.r.o., Ing. arch. Jiří MATUŠEK, autorizovaný architekt a kolektiv
 612 00 Brno, Myslínova 33, IČ: 292 38 561, DIČ: CZ - 292 38 561

V Brně, září 2016